

1535



ΕΦΗΜΕΡΙΣ ΤΗΣ ΚΥΒΕΡΝΗΣΕΩΣ

ΤΗΣ ΕΛΛΗΝΙΚΗΣ ΔΗΜΟΚΡΑΤΙΑΣ

ΤΕΥΧΟΣ ΤΕΤΑΡΤΟ **Αρ. Φύλλου 138**

24 Φεβρουαρίου 2003

ΠΕΡΙΕΧΟΜΕΝΑ

ΑΠΟΦΑΣΕΙΣ

ΑΠΟΦΑΣΕΙΣ

Αριθ. 215 (1)

Έγκριση τοπικού ρυμοτομικού σχεδίου στην εκτός του εγκεκριμένου σχεδίου περιοχή Καλλιφωνίου Ν. Καρδίτσας για τον καθορισμό χώρου αθλητικών εγκαταστάσεων με παράλληλη ανέγερση αποδυτηρίων.

Ο ΓΕΝΙΚΟΣ ΓΡΑΜΜΑΤΕΑΣ ΠΕΡΙΦΕΡΕΙΑΣ ΘΕΣΣΑΛΙΑΣ

Έχοντας υπόψη:

1. Το άρθρο 26 του Ν. 1337/83 «Επέκταση των πολεοδομικών σχεδίων, οικιστική ανάπτυξη και σχετικές ρυθμίσεις» (ΦΕΚ 33 Α) όπως αντικαταστάθηκε με την παρ. 13 του 1 άρθρου 8 του Ν. 1512/1985 «τροποποίηση και συμπλήρωση πολεοδομικών διατάξεων, ρύθμιση συναφών θεμάτων και θεμάτων του Ταμείου Νομικών» (ΦΕΚ 4Α).

2. Την παρ. 2δ του άρθρου 29 του Ν. 2831/2000 (ΦΕΚ 140 Α) όπως αντικαταστάθηκε με το άρθρο 10 του Ν. 3044/2002 (ΦΕΚ 197 Α/2002).

3.Την 170/2001 απόφαση του Δημοτικού Συμβουλίου Καλλιφωνίου και το γεγονός ότι κατά της παραπάνω απόφασης δεν υποβλήθηκαν ενστάσεις.

4. Την από 5.11.2002 Τεχνική Έκθεση του Πολιτικού Μηχ/κού Τ.Ε. Δημητρίου Κωστάκη.

5. Τις γνωμοδοτήσεις των αρμόδιων Υπηρεσιών για την καταλληλότητα του χώρου (ΝΕΧΩΠ Δ/νσης Γεωργίας, Δασαρχείο, Αρχαιολογικές Υπηρεσίες).

6. Την θετική γνωμοδότηση 6/2/28.1.2003 του Περιφερειακού Συμβουλίου Χωροταξίας, Οικισμού και Περιβάλλοντος της ΔΙΠΕΧΩ Θεσσαλίας.

7. Το γεγονός ότι από τις κανονιστικές διατάξεις της Απόφασης αυτής δεν προκαλείται δαπάνη σε βάρος του Κρατικού Προϋπολογισμού και του οικείου Δήμου.

Επειδή στην προκειμένη περίπτωση ζητείται η έγκριση τοπικού ρυμοτομικού στην εκτός του εγκεκριμένου σχεδίου περιοχή Καλλιφωνίου, Δήμου Καλλιφωνίου, για την βελτίωση των υφισταμένων αθλητικών εγκαταστάσεων και την ανέγερση των κτιριακών εγκαταστάσεων αποδυτηρίων. Το γήπεδο των υπό ανέγερση εγκαταστάσεων βρίσκεται εκτός εγκεκριμένου Γ.Π.Σ. και εκτός εγκεκριμένης Ζ.Ο.Ε.

Επειδή η υπό θεσμοθέτηση χρήση δεν έρχεται σε αντίθεση με τις υφιστάμενες χρήσεις της περιοχής, αποφασίζουμε:


Την έγκριση τοπικού ρυμοτομικού σχεδίου στην εκτός σχεδίου περιοχή Καλλιφωνίου Ν. Καρδίτσας για τη βελτίωση αθλητικών εγκαταστάσεων και ανέγερση αποδυτηρίων σε γήπεδο εμβαδού 20.540 τ.μ., όπως απεικονίζεται με τα στοιχεία Α, Β, Γ, Δ, Ε, Ζ, Η, Α, στο σχετικό πρωτότυπο διάγραμμα σε κλ. 1:500 που συντάχθηκε από τον Πολιτικό Μηχ. Τ.Ε. Δημήτριο Κωστάκη, θεωρήθηκε από την ΤΥΔΚ Ν. Καρδίτσας και αποτελεί αναπόσπαστο τμήμα της απόφασης αυτής.

Η ισχύς της παρούσας απόφασης αρχίζει από τη δημοσίευση της στην Εφημερίδα της Κυβερνήσεως.


Η παρούσα απόφαση να δημοσιευθεί στην Εφημερίδα της Κυβερνήσεως.

Λάρισα, 30 Ιανουαρίου 2003

Ο Γενικός Γραμματέας Περιφέρειας
ΙΩΑΝΝΗΣ ΚΑΡΑΤΖΙΩΤΗΣ

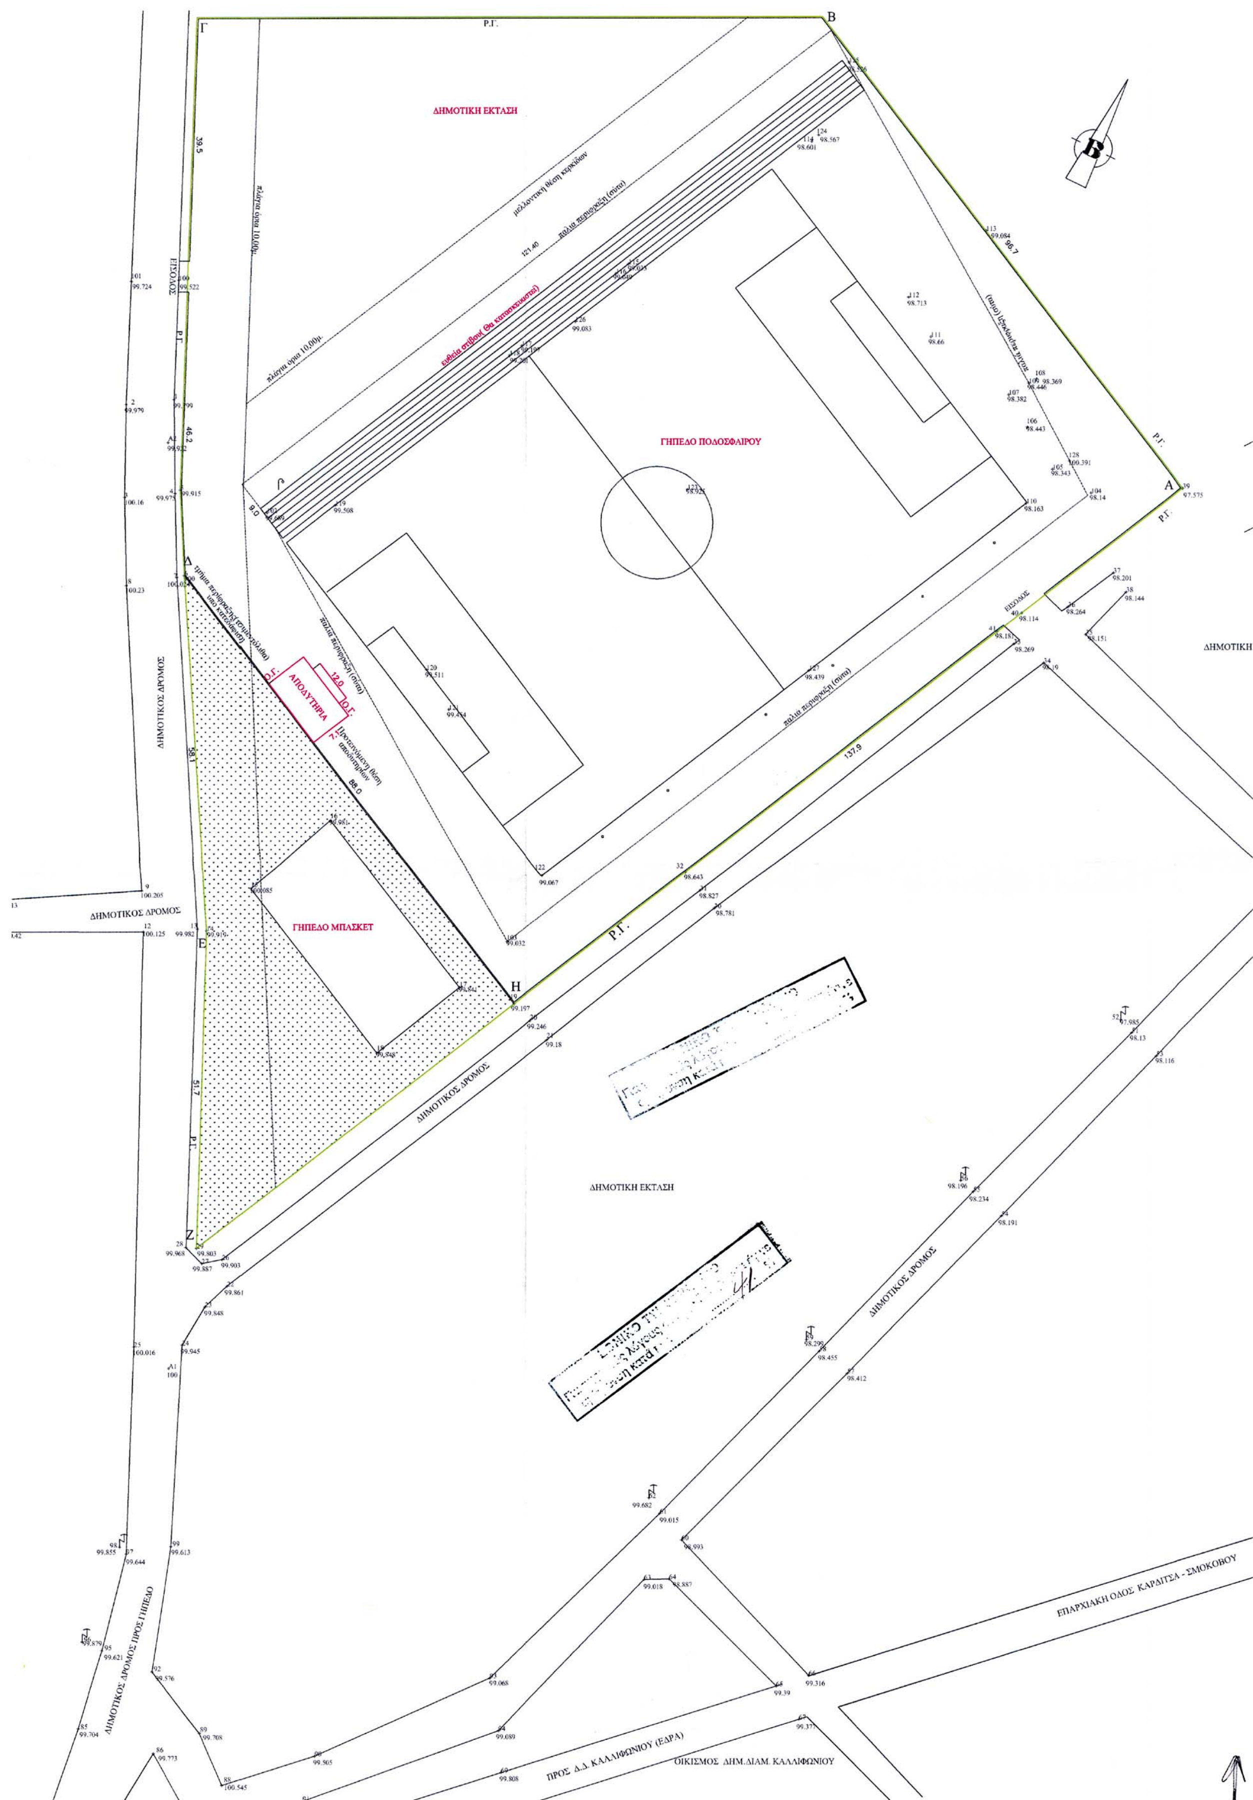

ΔΗΜΟΤΙΚΗ ΕΚΤΑΣΗ
ΓΗΠΕΔΟ ΠΟΔΟΣΦΑΙΡΟΥ
ΓΗΠΕΔΟ ΜΠΑΣΚΕΤ
ΑΠΟΔΥΤΗΡΙΑ
ευθεία στίβου (θα κατασκευαστεί)
μελλοντική θέση κερκίδων
παλιά περίφραξη (σίτα)
ΕΙΣΟΔΟΣ
Ρ.Γ.
39.5
46.2
86.7
137.9
51.7
88.0
121.40
12.0
ΔΗΜΟΤΙΚΟΣ ΔΡΟΜΟΣ
ΔΗΜΟΤΙΚΗ
ΔΗΜΟΤΙΚΗ ΕΚΤΑΣΗ
ΔΗΜΟΤΙΚΟΣ ΔΡΟΜΟΣ ΠΡΟΣ ΓΗΠΕΔΟ
ΕΠΑΡΧΙΑΚΗ ΟΔΟΣ ΚΑΡΔΙΤΣΑ - ΣΜΟΚΟΒΟΥ
ΠΡΟΣ Δ.Δ. ΚΑΛΛΙΦΩΝΙΟΥ (ΕΔΡΑ)
ΟΙΚΙΣΜΟΣ ΔΗΜ.ΔΙΑΜ. ΚΑΛΛΙΦΩΝΙΟΥ

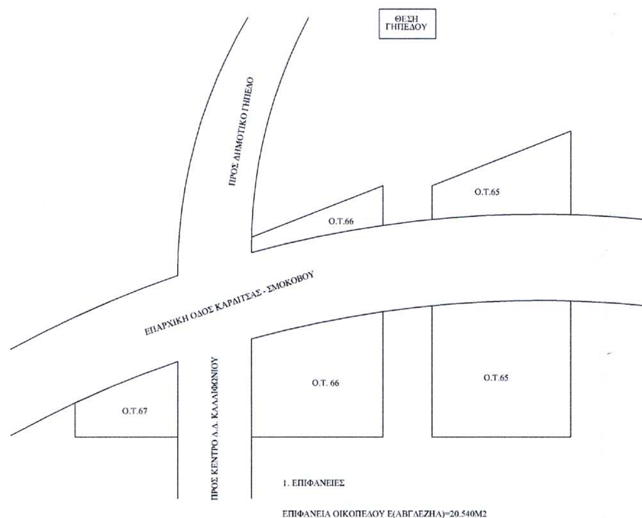

1. ΕΠΙΦΑΝΕΙΕΣ

ΕΠΙΦΑΝΕΙΑ ΟΙΚΟΠΕΔΟΥ Ε(ΑΒΓΔΕΖΗΑ)=20.540Μ2

ΗΜΟΤΙΚΗ ΕΚΤΑΣΗ

2.ΒΕΒΑΙΩΣΗ ΟΡΙΩΝ


Τα όρια του οικοπέδου με στοιχεία Ε(ΑΒΓΔΕΖΗΑ)=20.540Μ2υποδείχθησαν από τον Δήμαρχο Καλλιφωνίου που βεβαιώνει ότι είναι ορθά.

Το παρον συνοδευει την αριθμ.170/2001αποφαση Δ.Σ. του Δήμου Καλλιφωνίου

Ο βεβαιών-



ΚΩΝ-ΝΟΣ Ε. ΜΑΤΖΙΑΡΑΣ

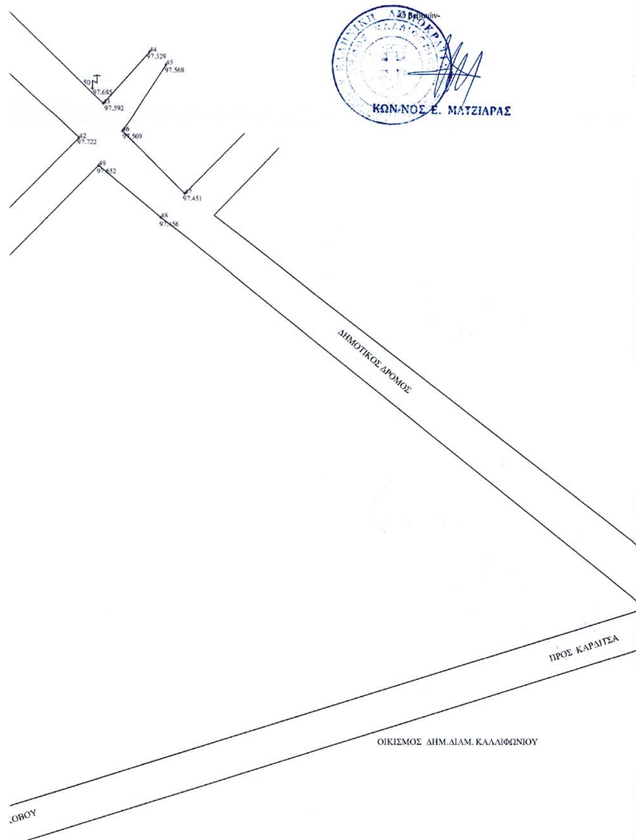

ΕΡΓΟΔΟΤΗΣ	ΔΗΜΟΣ ΚΑΛΛΙΦΩΝΙΟΥ	
ΕΡΓΟ	ΑΠΟΔΥΤΗΡΙΑ ΔΗΜΟΤΙΚΟΥ ΓΗΠΕΔΟΥ	
ΘΕΣΗ	ΔΗΜΟΤΙΚΟ ΔΙΑΜΕΡΙΣΜΑ ΚΑΛΛΙΦΩΝΙΟΥ	
ΜΕΛΕΤΗΤΗΣ	Τ.Υ.Δ.Κ.	
ΘΕΜΑ: ΤΟΠΟΓΡΑΦΙΚΟ ΔΙΑΓΡΑΜΜΑ		ΑΡΙΘΜΟΣ ΣΧΕΔΙΟΥ Τ1
ΠΕΡΙΦΕΡΕΙΑΚΟ ΣΥΜΒΟΥΛΙΟ ΧΩΡΟΤΑΞΙΑΣ ΟΙΚΙΣΜΟΥ & ΠΕΡΙΒΑΛΛΟΝΤΟΣ Το παρόν σχεδιάγραμμα εξετάσθηκε από το Π.Σ.Χ.Ο.Π. την 28-1-2003 και εγκρίθηκε σύμφωνα με την υπ' αριθμ. 6/2/28-1-2003 γνωμοδότηση του. ΠΡΟΕΔΡΟΣ ΓΡΑΜΜΑΤΕΑΣ ΧΡΙΣΤΟΣ ΜΠΟΜΠΟΡΙΔΗΣ ΚΩΝ/ΝΟΣ ΜΠΑΛΑΝΟΣ	ΚΛΙΜΑΚΑ 1:500	ΠΕΡΙΦΕΡΕΙΑ ΘΕΣΣΑΛΙΑΣ ΔΙΕΥΘΥΝΣΗ ΠΕΡΙΒΑΛΛΟΝΤΟΣ ΚΑΙ ΧΩΡΟΤΑΞΙΑΣ ΕΓΚΡΙΝΕΤΑΙ ΑΠΟΦΑΣΗ 215/2003. Λάρισα 30-1-2003 ΜΕ Ε.Γ.Γ. Ο ΠΡΟΪΣΤΑΜΕΝΟΣ ΧΡ. ΜΠΟΜΠΟΡΙΔΗΣ
ΧΡΟΝΟΣ ΜΕΛΕΤΗΣ ΙΟΥΛΙΟΣ 2001		
ΘΕΩΡΗΘΗΚΕ ΤΗΝ 30/1/2003		ΚΑΡΔΙΤΣΑ 29/1/2002 ΔΗΜΗΤΡΙΟΣ ΚΩΣΤΑΚΗΣ ΠΟΛ/ΚΟΣ ΜΗΧ/ΚΟΣ Τ.Ε.

Αριθ. 47 (2)

Αναγκαστική απαλλοτρίωση ακινήτων για την κατασκευή της Γ.Μ. 150 KV «Υ/Σ ΗΓΟΥΜΕΝΙΣΤΑΣ - Υ/Σ ΑΓ. ΒΑΣΙΛΕΙΟΥ (ΚΕΡΚΥΡΑΣ)» στο Νομό Κέρκυρας.

Η ΓΕΝΙΚΗ ΓΡΑΜΜΑΤΕΑΣ
ΠΕΡΙΦΕΡΕΙΑΣ ΙΟΝΙΩΝ ΝΗΣΙΩΝ

Έχοντας υπόψη:

1. Τις διατάξεις του Ν. 2882/2.2.2001 «Κώδικας Αναγκαστικών Απαλλοτριώσεων Ακινήτων».

2. Τις διατάξεις του Ν. 2773/1999 και το Π.Δ. 333/2000 «Περί μετατροπής της Δημόσιας Επιχείρησης Ηλεκτρισμού (ΔΕΗ) σε Ανώνυμη Εταιρεία και έγκριση του καταστατικού της από τις οποίες προκύπτει και η δημόσια ωφέλεια.

3. Την απόφαση 73 του πρακτικού 7/19.2.2002 του Διοικητικού Συμβουλίου της «ΔΕΗ ΑΕ».

4. Την Οικ/86721/12.9.2002 Κοινή Απόφαση Υπουργών, ΠΕΧΩΔΕ, ΑΝΑΠΤΥΞΗΣ, ΓΕΩΡΓΙΑΣ, ΥΓΕΙΑΣ για την έγκριση περιβαλλοντικών όρων του έργου, αποφασίζουμε:

Κηρύσσουμε την αναγκαστική απαλλοτρίωση, για λόγους δημόσιας ωφέλειας και ειδικότερα για την εγκατάσταση ενός χαλύβδινου πύργου και ιστών της Γραμμής Μεταφοράς 150.000 volts «Υ/Σ Ηγουμενίτσας - Υ/Σ Αγ. Βασιλείου Κέρκυρας» και για το χώρο ζεύξης εναέριων καλωδίων με υποβρύχια καλώδια και για σύσταση δουλείας εναέριας διέλευσης των αγωγών σε ζώνη πλάτους 20μ. έως 40μ. έκτασης συνολικού εμβαδού 40.366,20 τ.μ. που βρίσκεται στο Δήμο Φαιάκων Ν. Κέρκυρας και εικονίζεται με κλίμακα 1:2000 στο από Οκτώβριο 2001 με αριθμό 61708/φύλλο 7 Κτηματολογικό Διάγραμμα και στον αντίστοιχο Κτηματολογικό πίνακα που συνέταξε η Δ/νση Νέων Έργων Μεταφοράς της «ΔΕΗ ΑΕ», ελέγχθηκε από τον Ε. Δεληγιάννη, Τμηματάρχη στις 9.8.2002 και θεωρήθηκε από τον Δ/ντή Σ. Κούζη την ίδια ημερομηνία.

Στην έκταση που απαλλοτριώνεται προβάλλουν δικαιώματα κυριότητας οι Γαβριήλ Βασιλείου Φαϊτάς, Σωτήριος Γεωργίου Καλούδης, Γεώργιος Γεωργίου Καλούδης κ.α..

Η απαλλοτρίωση κυρήσσεται υπέρ και με δαπάνη της «ΔΕΗ ΑΕ» και θα αντιμετωπισθεί από τις πιστώσεις του προϋπολογισμού της Εταιρείας.

Η «ΔΕΗ ΑΕ» πρέπει να καταθέσει σε προθεσμία τριών (3) μηνών από την κοινοποίηση της πράξης εγγυητική επιστολή αναγνωρισμένου πιστωτικού ιδρύματος για το 20% της προβλεπόμενης δαπάνης. Αν η επιστολή αυτή δεν κατατεθεί εμπρόθεσμα, εφαρμόζεται αναλόγως η παράγραφος 2 του άρθρου 11 του Κώδικα.


Αν η «ΔΕΗ ΑΕ» δεν προβεί στη συντέλεση στις νόμιμες προθεσμίες, η εγγυητική επιστολή καταπίπτει υπέρ του Δημοσίου και των αναγνωρισμένων δικαιούχων σε ποσοστό 50% για το καθένα.

Η απόφαση αυτή να δημοσιευθεί στην Εφημερίδα της Κυβερνήσεως.

Κέρκυρα, 28 Ιανουαρίου 2003

Η Γενική Γραμματέας Περιφέρειας
ΑΝΑΣΤΑΣΙΑ ΚΑΝΕΛΛΟΠΟΥΛΟΥ

ΝΟΜΟΣ ΚΕΡΚΥΡΑΣ
ΔΗΜΟΣ ΦΑΙΑΚΩΝ
Δημοτ. Διαμέρ. Κάτω Κορακιάνας

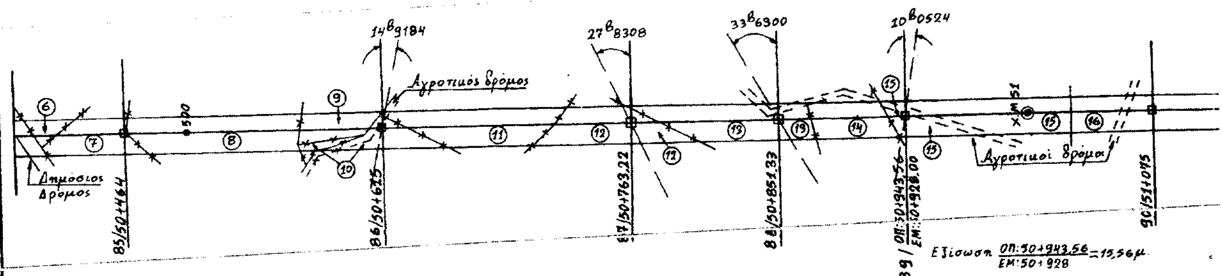

Α/Α	ΦΕΡΟΜΕΝΟΙ ΙΔ/ΟΚΤΗΤΕΣ	ΤΕΤΡΑΓ. ΜΕΤΡΑ	ΧΡΗΣΗ ΕΔΑΦΟΥΣ
	ΝΟΜΟΣ ΚΕΡΚΥΡΑΣ		
	Δήμος Φαιάκων		
	Δημοτικό Διαμέρισμα Κάτω Κορακιάνας		
2	Σωτήριος Γεωργίου Καλούδης	3360	Αγρός - Ελιές
3	Γεώργιος Γεωργίου Καλούδης	1456	" "
4	Γεώργιος Σαβάνης	2236	" "
5	Ιωάννης Σωτήρη Καλούδης	1160	" "
6	Νίκη Μιχαήλ Παπαδοπούλου	380	
7	Πέτρος Ιωάννη Καλούδης	777	Χέρσο
8	Σταύρος Πέτρου Κυπριώτης	2039	Αγρός - Ελιές
9	Κων/νος Σπύρου Μάρκου	480	" "
10	ΑΦΟΙ Γεώργιος & Δημήτριος Χρήστου Μάνθου	616	" "
11	Βασίλειος Παύλου Νικολούζος	1740	" "
12	Γεώργιος Θεοδώρου Πετσίλας	1311	Χέρσο-Πουρνάρ
13	Κων/νος Βραδής	1611	Αγρός - Ελιές
14	Γεώργιος Θεοδώρου Πετσίλας	1260	" "
15	Μάνθος Αθανασίου Μεταλλινός	1987,5	" "
16	Εκκλησιαστικό Αγ. Αθανασίου Α. Κορακιάνας	620	Αγρός - Ελιές
17	Δημήτριος Λεάνδρου Βητουλαδίτης	2236	" "
18	Άγγελος Σπύρου Μανδήλας	1460	" "
19	Προκόπης Σπύρου Λινοσπόρης	611	Αγρός - Ελιές
20	Γεώργιος Κων/νου Μεταλλινός	1100	" "
21	Σταύρος Σπύρου Μαρτζούκος	336	" "
22	Ευστάθιος Κων/νου Μεταλλινός	3080	" "
23	Μαρία Σπύρου Λινοσπόρη	480	" "
24	Χαράλαμπος Σπύρου Ρέγγης	400	Χέρσο
25	Χριστόδουλος Σπύρου Μαρτζούκος	1480	Αγρός - Ελιές
26	Χαράλαμπος Σπύρου Ρέγγης	320	" "
27	Αλέξανδρος Δημητρίου Λινοσπόρης	183	" "
28	ΑΦΟΙ Σπύρος& Λεωνίδας Μεταλλινού	160	" "
29	Γεώργιος Γερασίμου Κεφαλλονίτης	1436	" "
	Κοινόχρηστα	1680	(δρόμοι, ρέματα κλπ)
	Σύνολο	36175,2	

Α/Α ΓΗΠ.	ΦΕΡΟΜΕΝΟΙ ΙΔΙΟΚΤΗΤΕΣ ΘΕΣΕΩΝ ΠΥΡΓΩΝ & ΙΣΤΩΝ	Α/Α ΠΥΡΓ. ή ΙΣΤΟΥ	ΕΜΒΑΔΟΝ M^2	ΧΡΗΣΗ ΕΔΑΦΟΥΣ
3	Γεώργιος Γεωργίου Καλούδης	83	4	Αγρός
4	Γεώργιος Σαβάνης	84	4	"
7	Πέτρος Ιωάννη Καλούδης]		3	Χέρσο
8	Σταύρος Πέτρου Κυπριώτης]	85	1	Αγρός
10	ΑΦΟΙ Γεώργιος & Δημήτριος Χρήστου Μάνθου	86	4	Αγρός
12	Γεώργιος Θεοδώρου Πετσίλας	87	9	Χέρσο
13	Κων/νος Βραδής	88	9	Αγρός
15	Μάνθος Αθανασίου Μεταλλινός	89	4	Χέρσο
17	Δημήτριος Λεάνδρου Βητουλαδίτης	90	4	Αγρός
19	Προκόπης Σπύρου Λινοσπόρης	91	9	"
21	Σταύρος Σπύρου Μαρτζούκας	92	4	"
27	Αλέξανδρος Δημητρίου Λινοσπόρης]	93	[97	Ελιές
29	Γεώργιος Γερασίμου Κεφαλονίτης]		[24	
	Σύνολο	11	176	

ΣΗΜΕΙΩΣΕΙΣ:


Δουλεία διέλευσης τύπου Ι
(επιτρέπεται η ανέγερση νέων κτισμάτων με όρου ασφαλείας).

Από τη Χ.Θ. 50+052 έως τη Χ.Θ. 51+542.50

2. Το πλάτος ζώνης δουλείας διέλευσης είναι μεταβ. κατά περίπτωση:

α. Από τη Χ.Θ. 50+052 έως τη Χ.Θ. 50+160 &
" " 51+336 έως τη Χ.Θ. 51+542,50
το συνολικό πλάτος είναι 40μ. δηλαδή 20μ. ο τον άξονα της γραμμής.

3. Από τη Χ.Θ. 50+160 έως τη Χ.Θ. ΟΠ: 50+943. έως τη Χ.Θ. 51+336 το συνολικό πλάτος είναι και 12,5μ. δεξιά από τον άξονα της γραμμής

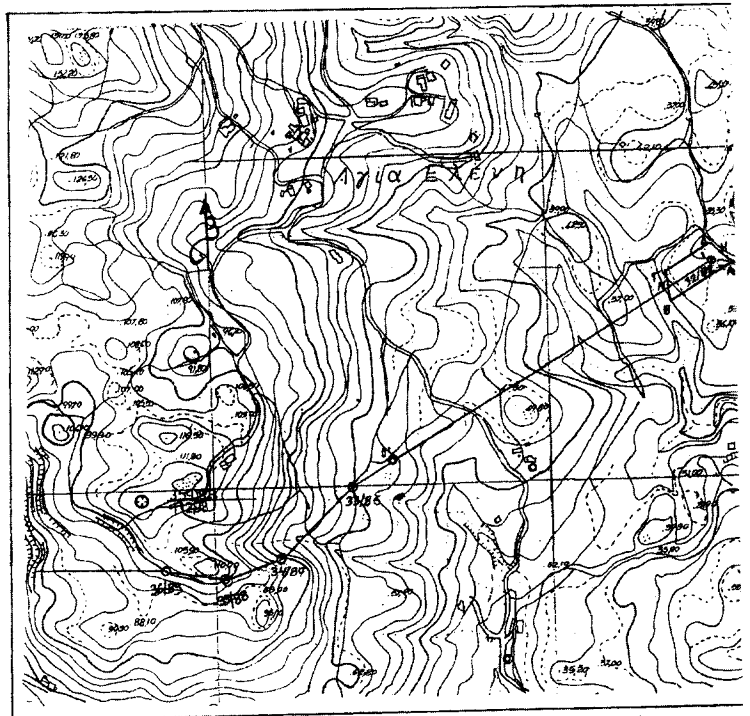

ίνας

Χ.Θ.49+958
Αγροτικός δρόμ.
Χ.Μ.@50
Χ.Θ.50+052
ρέμα
43μ.
40μ.
82/ΟΠ:29+927,70 ΕΜ:49+978
83/50+160
84/50+340
Αγροτικός δρόμος
32^B 3060
31^B 1500
Υ/Σ
Χ.Θ.51+542,50
Αγροτικός δρ.
Κέντρο Υ/Σ
91/51+248,29
92/51+336
93/51+502,61

με όρους

.50

ι μεταβλητό και κυμαίνεται

60 &
542,50
ι 20μ. αριστερά και 20μ δεξιά από

50+943.56 & ΕΜ: 50+928
ος είναι 20μ. δηλαδή 7.5μ αριστερά
μμής

Τετράγωνο διαστάσεων 11×11=121μ²
Τετράγωνο διαστάσεων 3×3=9μ²
Τετράγωνο διαστάσεων 2×2=4μ²

Κλιμ.: 1:5000

Συντεταγμένες χώρου σύνδεσης υπογείου καλωδίου με εναέρια καλώδια στην Κέρκυρα.

Α/Α ΚΟΡΥΦ	Χ	Ψ
Α	- 11719,51	- 7675,86
Β	- 11813,36	- 7733,24
Ν	- 11815,23	- 7709,19
Γ	- 11817,10	- 7685,14
Δ	- 11746,24	- 7641,82
Μ	- 11735,03	- 7660,16

Ε = 4105m²

Φερόμενος Ιδιοκτήτης Γαβριήλ Βασιλείου Φαϊτάς

12127/9-8-02

Ε. ΔΕΛΗΓΙΑΝΝΗΣ [redacted]ΟΥΣΗΣ

ΝΟΜΟΣ ΚΕΡΚΥΡΑΣ

ΦΥΛΛΟ : 7
ΧΙΛΙΟΜ. : 50+052 — ΟΠ: 50+943,56 / ΕΜ: 50+928 — 51+542,5
ΙΣΤΟΙ : 83 — 92
ΠΥΡΓΟΙ: 82,93

ΓΡΑΜΜΗ ΜΕΤΑΦΟΡΑΣ 150 KV
Υ/Σ ΗΓΟΥΜΕΝΙΤΣΑΣ–Υ/Σ ΑΠΟΥ ΒΑΣΙΛΕΙΟΥ (ΚΕΡΚΥΡΑ)
ΚΤΗΜΑΤΟΛΟΓΙΚΟ ΔΙΑΓΡΑΜΜΑ

Δ.Ε.Η. Α.Ε.
Δ/ΝΣΗ ΝΕΩΝ ΕΡΓΩΝ ΜΕΤΑΦΟΡΑΣ
ΤΟΜΕΑΣ ΠΕΡΙΒΑΛΛΟΝΤΟΣ ΚΑΙ ΑΠΑΛΛΟΤΡΙΩΣΕΩΝ

ΚΛΙΜ. 1:2000 | ΑΘΗΝΑ ΕΛΛΑΔΑ | ΗΜΕΡ. ΟΚΤΩΒΡΙΟΣ 01

ΜΛ.
ΣΧ.
ΕΛ.
ΕΓΚΡΙΣΗ
61708
ΦΥΛΛΟ 7 ΑΠΟ 7

ΜΕΛΕΤΗΤΗΣ:
ΑΡΤΕΜΙΣ ΣΙΜΟΥ

ΑΡΕΘΑΚΗ Β.
Τοπογράφος Μηχανικός

35918Γ
1,43

Αριθ. 880 (3)

Κήρυξη Αναδασωτέας έκτασης 1185,5 τ.μ. στη θέση «Λατομεία» οικισμού Π. Μορσίνης Δήμου Ξάνθης.

Ο ΓΕΝΙΚΟΣ ΓΡΑΜΜΑΤΕΑΣ ΠΕΡΙΦΕΡΕΙΑΣ ΑΝΑΤΟΛΙΚΗΣ ΜΑΚΕΔΟΝΙΑΣ- ΘΡΑΚΗΣ

Έχοντας υπ όψη:

1. Τις διατάξεις:

α. Του άρθρου 117 παρ. 3 του Συντάγματος της χώρας.

β. Των άρθρων 38 παρ. 1 και παρ. 3 εδ. α κ β και 41 παρ. 1 του Ν. 998/79 «περί προστασίας των δασών και δασικών εκτάσεων της χώρας».

γ. Των άρθρων 4 παρ. 7 και 6 παρ. 7 του Ν. 2240/94 «περί διοικητικής αποκέντρωσης».

δ. Του Ν. 2503/1997 «περί διοίκησης, οργάνωσης, στελέχωσης της Περιφέρειας, ρύθμιση θεμάτων για την Τοπική Αυτοδιοίκηση και άλλες διατάξεις».

2. Την 3200/20.6.2001 (ΦΕΚ 865/Β/2001) Απόφαση του Γεν. Γραμ. Περ. Αν. Μακ/νίας Θράκης «Περί ανάθεσης άσκησης αρμοδιοτήτων».

3. Τις διαταγές του Υπ. Γεωργίας:

α. 160417/1180/8.7.80,

β. 182447/3049/24.9.80,

γ. 141823/24.2.1983 και

δ. 85144/1488/2.9.1992.

4. Την 156/21.1.2003 πρόταση του Δασαρχείου Ξάνθης με την οποία προτείνεται η κήρυξη της έκτασης που αναφέρεται στο θέμα ως αναδασωτέας.

5. Την 129/29.1.2003 εισήγηση της Δ/νσης Δασών Ν. Ξάνθης, αποφασίζουμε:

Κηρύσσουμε αναδασωτέα με σκοπό, την προστασία των δασικών εδαφών και του δασικού περιβάλλοντος και την αποκατάσταση της βλάστησης με φυσική ή τεχνητή αναδάσωση που καταστράφηκε από παράνομη εκχέρσωση και για να αποκλεισθεί η χρήση της για κάθε άλλο σκοπό, τη δασική έκταση εμβαδού 1185,5 τ.μ. που βρίσκεται στη δασική θέση «Λατομεία» οικισμού Π. Μορσίνης Δήμου Ξάνθης και προσδιορίζεται από τα στοιχεία:

Γ, Δ, Ε, Ζ, Η, Θ, Ι, Κ, Γ

όπως φαίνονται στο συνημμένο διάγραμμα το οποίο αποτελεί αναπόσπαστο μέρος αυτής της απόφασης και έχει όρια:

Ανατολικά: ορεινός όγκος (δασική έκταση)

Δυτικά: δασική έκταση


Βόρεια: ορεινός όγκος (δασική έκταση)

Νότια: φερόμενη ιδιοκτησία Τσαλδάρη Μιχαήλ

Η απόφαση αυτή να δημοσιευθεί στην Εφημερίδα της Κυβερνήσεως.

Καβάλα, 3 Φεβρουαρίου 2003

Με εντολή Γενικού Γραμματέα Περιφέρειας
Ο Διευθυντής
ΧΑΡΑΛΑΜΠΟΣ ΠΑΠΑΔΟΠΟΥΛΟΣ

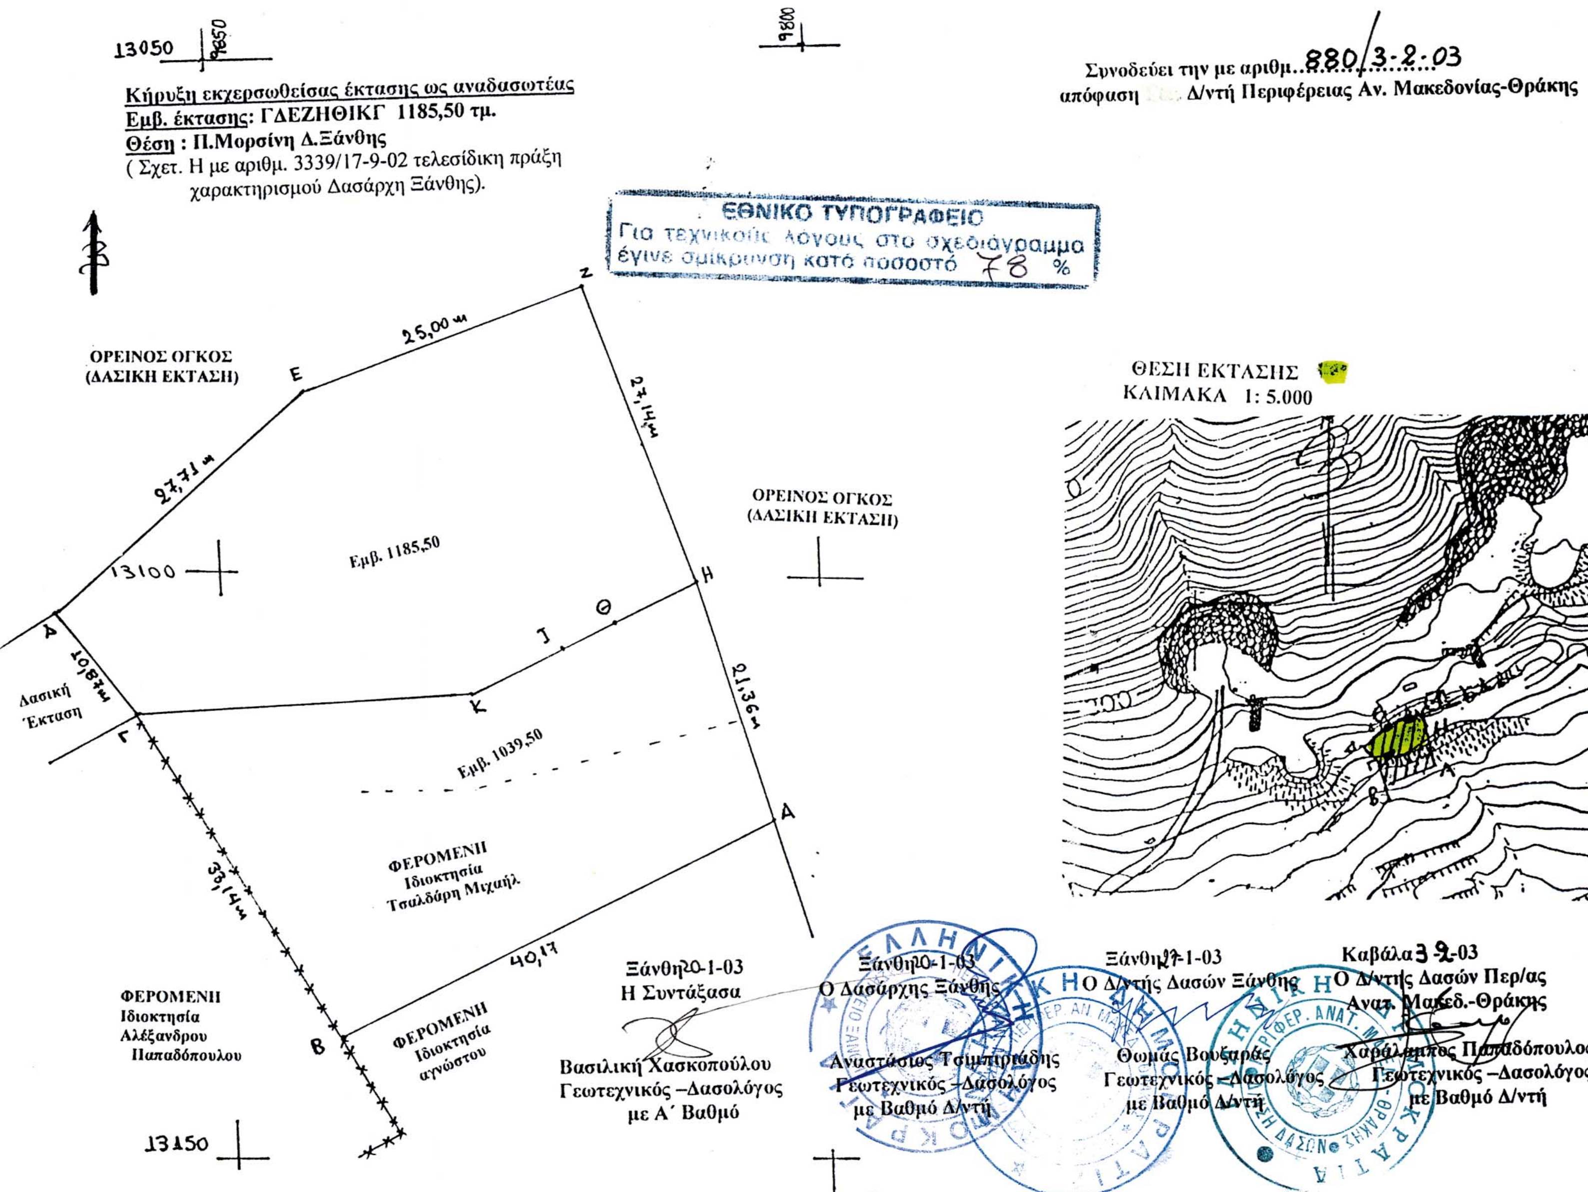
Κήρυξη εκχερσωθείσας έκτασης ως αναδασωτέας
Εμβ. έκτασης: ΓΔΕΖΗΘΙΚΓ 1185,50 τμ.
Θέση : Π.Μορσίνη Δ.Ξάνθης
(Σχετ. Η με αριθμ. 3339/17-9-02 τελεσίδικη πράξη χαρακτηρισμού Δασάρχη Ξάνθης).
Συνοδεύει την με αριθμ. 880/3-2-03 απόφαση Δ/ντή Περιφέρειας Αν. Μακεδονίας-Θράκης
ΘΕΣΗ ΕΚΤΑΣΗΣ
ΚΛΙΜΑΚΑ 1: 5.000
ΕΘΝΙΚΟ ΤΥΠΟΓΡΑΦΕΙΟ
Για τεχνικούς λόγους στο σχεδιάγραμμα έγινε σμίκρυνση κατά ποσοστό 78 %
ΟΡΕΙΝΟΣ ΟΓΚΟΣ (ΔΑΣΙΚΗ ΕΚΤΑΣΗ)
ΟΡΕΙΝΟΣ ΟΓΚΟΣ (ΔΑΣΙΚΗ ΕΚΤΑΣΗ)
Εμβ. 1185,50
Εμβ. 1039,50
ΦΕΡΟΜΕΝΗ Ιδιοκτησία Τσαλδάρη Μιχαήλ
ΦΕΡΟΜΕΝΗ Ιδιοκτησία αγνώστου
ΦΕΡΟΜΕΝΗ Ιδιοκτησία Αλεξάνδρου Παπαδόπουλου
Δασική Έκταση
27,14μ
21,36μ
25,00μ
40,17
33,14μ
10,87μ
13050
13100
13150
9850
9800
Ξάνθη 20-1-03
Η Συντάξασα
Βασιλική Χασκοπούλου
Γεωτεχνικός –Δασολόγος
με Α΄ Βαθμό
Ξάνθη 20-1-03
Ο Δασάρχης Ξάνθης
Αναστάσιος Τσιμπιρίδης
Γεωτεχνικός –Δασολόγος
με Βαθμό Δ/ντή
Ξάνθη 21-1-03
Ο Δ/ντής Δασών Ξάνθης
Θωμάς Βουζαρας
Γεωτεχνικός –Δασολόγος
με Βαθμό Δ/ντή
Καβάλα 3-2-03
Ο Δ/ντής Δασών Περ/ας
Ανατ. Μακεδ.-Θράκης
Χαράλαμπος Παπαδόπουλος
Γεωτεχνικός –Δασολόγος
με Βαθμό Δ/ντή